



7623

ΕΦΗΜΕΡΙΣ ΤΗΣ ΚΥΒΕΡΝΗΣΕΩΣ

ΤΗΣ ΕΛΛΗΝΙΚΗΣ ΔΗΜΟΚΡΑΤΙΑΣ

ΤΕΥΧΟΣ ΤΕΤΑΡΤΟ **Αρ. Φύλλου 873**

9 Οκτωβρίου 2002

ΠΕΡΙΕΧΟΜΕΝΑ

ΑΠΟΦΑΣΕΙΣ

ΑΠΟΦΑΣΕΙΣ

Αριθ. 1068985/6775/Β0010 (1)

Καθορισμός ορίων αιγιαλού και δημιουργία ζώνης παραλίας στη θέση «ΔΡΑΓΑΝΑ» Δήμου Αλεξανδρούπολης Ν. Έβρου.

Ο ΥΦΥΠΟΥΡΓΟΣ ΟΙΚΟΝΟΜΙΑΣ ΚΑΙ ΟΙΚΟΝΟΜΙΚΩΝ

Έχοντας υπόψη:

1. Τις διατάξεις του Ν. 2971/2001 (ΦΕΚ 285/τ.Α΄/ 19.12.2001) «περί αιγιαλού και παραλίας».

2. Τις διατάξεις του Ν.Δ. 439/70 «περί συμπληρώσεως των διατάξεων περί αιγιαλού».

3. Τις διατάξεις του Ν. 3200/55 «περί διοικητικής αποκεντρώσεως», όπως αυτές τροποποιήθηκαν και ισχύουν σήμερα με τα Ν.Δ. 532/70, Β.Δ. 704/70, Β.Δ. 705/70, Β.Δ. 192/72, Π.Δ. 71/84, Π.Δ. 347/86, Ν. 2026/92 και Π.Δ. 97/93.

4. Τις διατάξεις του άρθρου 19 παρ. 5 του Ν.Δ. 2344/95, του άρθρου 52 παρ. 6 του Ν. 2218/1994, του άρθρου 4 παρ. 7 του Ν. 2240/94, δυνάμει των οποίων αρμοδιότητες του Υπουργείου Οικονομικών που είχαν μεταβιβασθεί σε Νομάρχες ανήκουν στον Περ/κό Δ/ντή, σε συνδυασμό με αυτές του άρθρου 14 παρ. 2 του Ν. 2399/96, με τις οποίες προβλέπεται η κατάργηση των θέσεων των Περιφερειακών Δ/ντών, οι αρμοδιότητες πλέον του οποίου περιήλθαν στον Γενικό Γραμματέα της Περιφέρειας και ασκούνται από τον Αναπληρωτή Περιφερειακό Διευθυντή.

5. Τις διατάξεις των παρ. 2 και 6 του άρθρου 1 του Ν. 2503/97 «Διοίκηση, Οργάνωση, Στελέχωση της Περιφέρειας, ρύθμιση θεμάτων για την Τοπική Αυτοδιοίκηση και άλλες διατάξεις» (ΦΕΚ 107 τ.Α΄), σύμφωνα με τις οποίες οι Περιφερειακές Υπηρεσίες του Υπουργείου Οικονομικών, που συγκροτούσαν την Περιφερειακή Διοίκηση του Νομού ή Νομαρχίας δεν υπήχθησαν στην ενιαία οργανική μονάδα της Περιφέρειας, ούτε καταργήθηκαν, αλλά αποτελούν από 1.9.97 Υπηρεσίες του Υπουργείου Οικονομικών.

6. Το αριθ. 28979/31.07.97 έγγραφο της Δ/νσης Διοίκησης του Υπ. Εσωτερικών, Δημ. Διοίκησης και Αποκέντρωσης, σύμφωνα με το οποίο οι αρμοδιότητες του Γενικού Γραμματέα της Περιφέρειας σε θέματα Υπηρεσιών του Υπ. Οικονομικών μεταφέρονται από 1.9.97 στον Υπουργό Οικονομικών.

7. Την υπ'αριθ. 1100383/1330/Α0006/31.10.2001 (ΦΕΚ 1485/τ.Β΄/31.10.2001) κοινή απόφαση του Πρωθυπουργού και Υπουργού Οικονομικών, περί καθορισμού αρμοδιοτήτων των Υφυπουργών Οικονομικών.

8. Την υπ'αριθμ. 1115093/1378/Α0006/17.12.2001 (ΦΕΚ 1720/τ.Β΄/21.12.2001) απόφαση του Υφυπουργού Οικονομικών, περί μεταβίβασης αρμοδιοτήτων στο Γενικό Γραμματέα, στους Γενικούς Διευθυντές κλπ. του Υπουργείου Οικονομικών.

9. Την από 31.5.2002 έκθεση της Επιτροπής καθορισμού των ορίων αιγιαλού και παραλίας στη θέση «ΔΡΑΓΑΝΑ» Δήμου Αλεξανδρούπολης Ν. Έβρου και το από Μάιο 2002 τοπογραφικό διάγραμμα κλίμακας 1:500, το οποίο έχει συνταχθεί από τον Τοπογραφο - μηχανικό Μάριο Τσομακιάν σε μία (1) πινακίδα, ελέγχθηκε ως προς την ακρίβεια της αποτύπωσης από τον Κυβέλο Παναγιώτη Τοπογράφο - Μηχανικό υπάλληλο της Κτηματικής Υπηρεσίας Ν. Έβρου την 30.5.2002 και θεωρήθηκε από τον ίδιο την 31.5.2002.

10. Το υπ'αρίθμ. 544.5/413/02/962/22.7.2002 έγγραφο του Γενικού Επιτελείου Ναυτικού, με το οποίο δηλώνει την σύμφωνη γνώμη του, αποφασίζουμε:

Επικυρώνουμε την από 31.5.2002 έκθεση της κατά το άρθρο 3 του Ν. 2971/2001 αρμόδιας Επιτροπής για τον καθορισμό των ορίων αιγιαλού και παραλίας στη θέση «ΔΡΑΓΑΝΑ» Δήμου Αλεξανδρούπολης Ν. Έβρου και το από Μάιο 2002 τοπογραφικό διάγραμμα, κλίμακας 1:500, το οποίο έχει συνταχθεί από τον τοπογράφο-μηχανικό Μάριο Τσομακιάν σε μία (1) πινακίδα, ελέγχθηκε ως προς

την ακρίβεια της αποτύπωσης από τον Κύβελο Παναγιώτη τοπογράφο μηχανικό υπάλληλο της Κτηματικής Υπηρεσίας Ν. Έβρου την 30.5.2002 και θεωρήθηκε από τον ίδιο την 31.5.2002.

Στο τοπογραφικό διάγραμμα καθορίστηκε η οριογραμμή του αιγιαλού με κόκκινη συνεχή πολυγωνική γραμμή, με στοιχεία Α1, Α2, Α3........Α58, 30Π.

Η οριογραμμή της παραλίας με συνεχή κίτρινη πολυγωνική γραμμή, με στοιχεία Π1, Π2, Π3.......... Π35, 19΄Π.

Καθορίζεται ζώνη παραλίας πλάτους 15 μέτρων παντού για να εξυπηρετηθεί ο σκοπός της παρ. 2 του άρθρου 1 του Ν. 2971/2001.

Δεν εξαιρούνται τα κτίσματα που βρίσκονται στη ζώνη παραλίας.

Οι κορυφές των οριογραμμών εξασφαλίζονται, όπως σημειώνεται στο διάγραμμα, από σταθερά πολυγωνικά σημεία ενταγμένα στο κρατικό δίκτυο ΕΓΣΑ 87.

Ο ορισμός των ορίων του αιγιαλού και της παραλίας στον πιο πάνω χώρο γίνεται για πρώτη φορά εκτός των κορυφών 30Π του αιγιαλού και 19΄Π της παραλίας που έχουν καθορισθεί παλαιότερα (ΦΕΚ 929/1979).

Δεν υφίσταται παλαιός αιγιαλός.

Η παρούσα απόφαση μαζί με την Έκθεση της Επιτροπής και το τοπογραφικό διάγραμμα, να δημοσιευθούν στην Εφημερίδα της Κυβερνήσεως.

Αθήνα, 19 Σεπτεμβρίου 2002

Με εντολή Υφυπουργού
Ο Γενικός Διευθυντής
Δημ. Περιουσίας και Εθν. Κληρ/των
ΣΠΥΡΟΣ Ι. ΣΤΑΘΗΣ

ΕΚΘΕΣΗ
ΕΠΙΤΡΟΠΗΣ ΚΑΘΟΡΙΣΜΟΥ ΤΩΝ ΟΡΙΩΝ ΑΙΓΙΑΛΟΥ ΚΑΙ ΠΑΡΑΛΙΑΣ

(Άρθρο 3 Ν. 2971/2001)

Για τον καθορισμό για πρώτη φορά των οριογραμμών του αιγιαλού και της παραλίας στη θέση «Δραγάνα» Δήμου Αλεξ/λης έμπροσθεν της ιδιοκτησίας των Μπαλούτσου Δημητρίου και Μπαλούτσου Στεφανίας.

Στην Αλεξ/λη σήμερα 31.5.2002 οι υπογράφοντες:

1. Ραλή Κεσκίνη, Αναπλ. Προϊσταμένου Κτηματικής Υπηρεσίας Ν. Έβρου, ως Πρόεδρος.

2. Παναγιώτης Κυβέλος, τοπογράφος Μηχ. υπάλληλος Κτηματικής Υπηρεσίας Ν. Έβρου, ως μέλος.

3. Παπανικολόπουλος Νικόλαος, Πλοίαρχος Λ.Σ. Λιμενάρχης Αλεξ/λης, ως μέλος.

4. Ψαράς Απόστολος, Αναπλ. Δ/ντής της Πολεοδομίας Νομαρχιακού Διαμερίσματος Έβρου ως μέλος.

5. Πασσοπούλου - Χατζή Αλέκα, Δ/ντρια ΠΕΧΩ Ανατ. Μακεδονίας και Θράκης ως μέλος, Γραμματέας της Επιτροπής ορίζεται η Δημοσχάκη Στυλιανή υπάλληλος της Κτηματικής Υπηρεσίας Ν. ΕΒΡΟΥ,

αποτελούντες την επιτροπή καθορισμού των οριογραμμών αιγιαλού και παραλίας δυνάμει του άρθρου 3 Ν. 2971/2001 και της αρ. πρωτ. 1883/27.5.2002 απόφασης Προϊσταμένου Οικονομικής Επιθεώρισης Ανατ. Μακεδονίας και Θράκης συγκληθείσα δια της αρ. 1060/28.5.2002 προσκλήσεως του Προέδρου αυτής και αφού μεταβήκαμε επιτόπου στην προαναφερόμενη περιοχή και

Αφού λάβαμε υπόψη

1. Την από 7.2.2002 αίτηση των Μπαλούτσου Δημητρίου και Μπαλούτσου Στεφανίας, με την οποία ζητείται ο καθορισμός των ορίων του αιγιαλού και της παραλίας στην παρακάτω περιοχή.

2. Το από τον Τσομακιάν Μάρο Τοπογράφο Μηχ. ΜΑΙΟΥ 2002 συνταχθέν τοπογραφικό και υψομετρικό διάγραμμα σε μία (1) πινακίδα και σε κλ. 1:500, το οποίο ελέχθηκε για την ακρίβεια της αποτύπωσης από τον Κυβέλο Παναγιώτη, Τοπογράφο Μηχ. υπάλληλο της Κτηματικής Υπηρεσίας Ν. ΕΒΡΟΥ την 30.5.2002 και θεωρήθηκε από τον ίδιο την 31.5.2002 όπως το άρθρο 4 του Ν. 2971/2001 ορίζει.

3. Τις διατάξεις του Ν. 2971/2001 όπως ισχύει μέχρι σήμερα.

4. Την από την επιτόπιο μετάβαση σχηματισθείσα αντίληψη σχετικά με το πλάτος της βρεχόμενης ζώνης της ξηράς και λοιπόν συναφών στοιχείων, ήτοι:

α) Το έδαφος του αιγιαλού είναι χαλικώδες (μικρή κροκάλα).

β) Στο μεγαλύτερο μέρος της περιοχής υπάρχει υψομετρική διαφορά της παραλίας με το επίπεδο του αιγιαλού (πρανές)

γ) Το έδαφος της παραλίας είναι χέρσο με μικρή κλίση

δ) Οι καιρικές συνθήκες είναι συνήθως άνεμοι έως ισχυρής έντασης, νότιοι, νοτιοδυτικοί και βόρειοι.

ε) Υπάρχουν κατασκευές (περιφράξεις από συρματόπλεγμα, σκάλες από μπετόν, στέγαστρο, τουαλέτα κ.τ.λ.) εντός της ζώνης της παραλίας.

ζ) Το γεγονός ότι δεν υπάρχουν ενδείξεις για ύπαρξη παλαιού αιγιαλού,

Αποφασίζει

1. Καθορίζει επί του παραπάνω τοπογραφικού διαγράμματος:

α) Την οριογραμμή του Αιγιαλού με ερυθρά συνεχή πολυγωνική γραμμή Α1, Α2,...Α58, 30Π της οποίας οι κορυφές εξασφαλίζονται.

β) Την οριογραμμή της παραλίας με συνεχή κίτρινη πολυγωνική γραμμή Π1, Π2...Π53, 19΄Π της οποίας οι κορυφές εξασφαλίζονται.

Καθορίζεται ζώνη παραλίας πλάτους 15 m παντού για να εξυπηρετηθεί ο σκοπός της παρ. 2 του άρθρου 2971/2001 αφού η πρόσβαση προς τον αιγιαλό δεν είναι εφικτή στα περισσότερα σημεία λόγω των περιγραγμένων ακινήτων.


Οι κορυφές των οριογραμμών εξασφαλίζονται με σταθερά πολυγωνομετρικά σημεία ενταγμένα στο ΕΓΣΑ 87.

Οι κατασκευές που βρίσκονται εντός της ζώνης της παραλίας δεν εξαιρούνται απ' αυτήν.

Ο Καθορισμός των οριογραμμών του Αιγιαλού και της παραλίας στον πιο πάνω χώρο γίνεται για πρώτη φορά εκτός των κορυφών 30Π του αιγιαλού και 19΄Π της παραλίας που έχουν καθορισθεί παλαιότερα (ΦΕΚ 929/1997).

Η Πρόεδρος
ΚΕΣΚΙΝΗ ΡΑΛΗ

Τα μέλη
ΠΑΝΑΓΙΩΤΗΣ Δ. ΚΥΒΕΛΟΣ
ΝΙΚ. ΠΑΠΑΝΙΚΟΛΟΠΟΥΛΟΣ
ΑΠΟΣΤΟΛΟΣ Σ. ΨΑΡΡΑΣ
ΑΛΕΚΑ ΠΑΣΣΟΠΟΥΛΟΥ

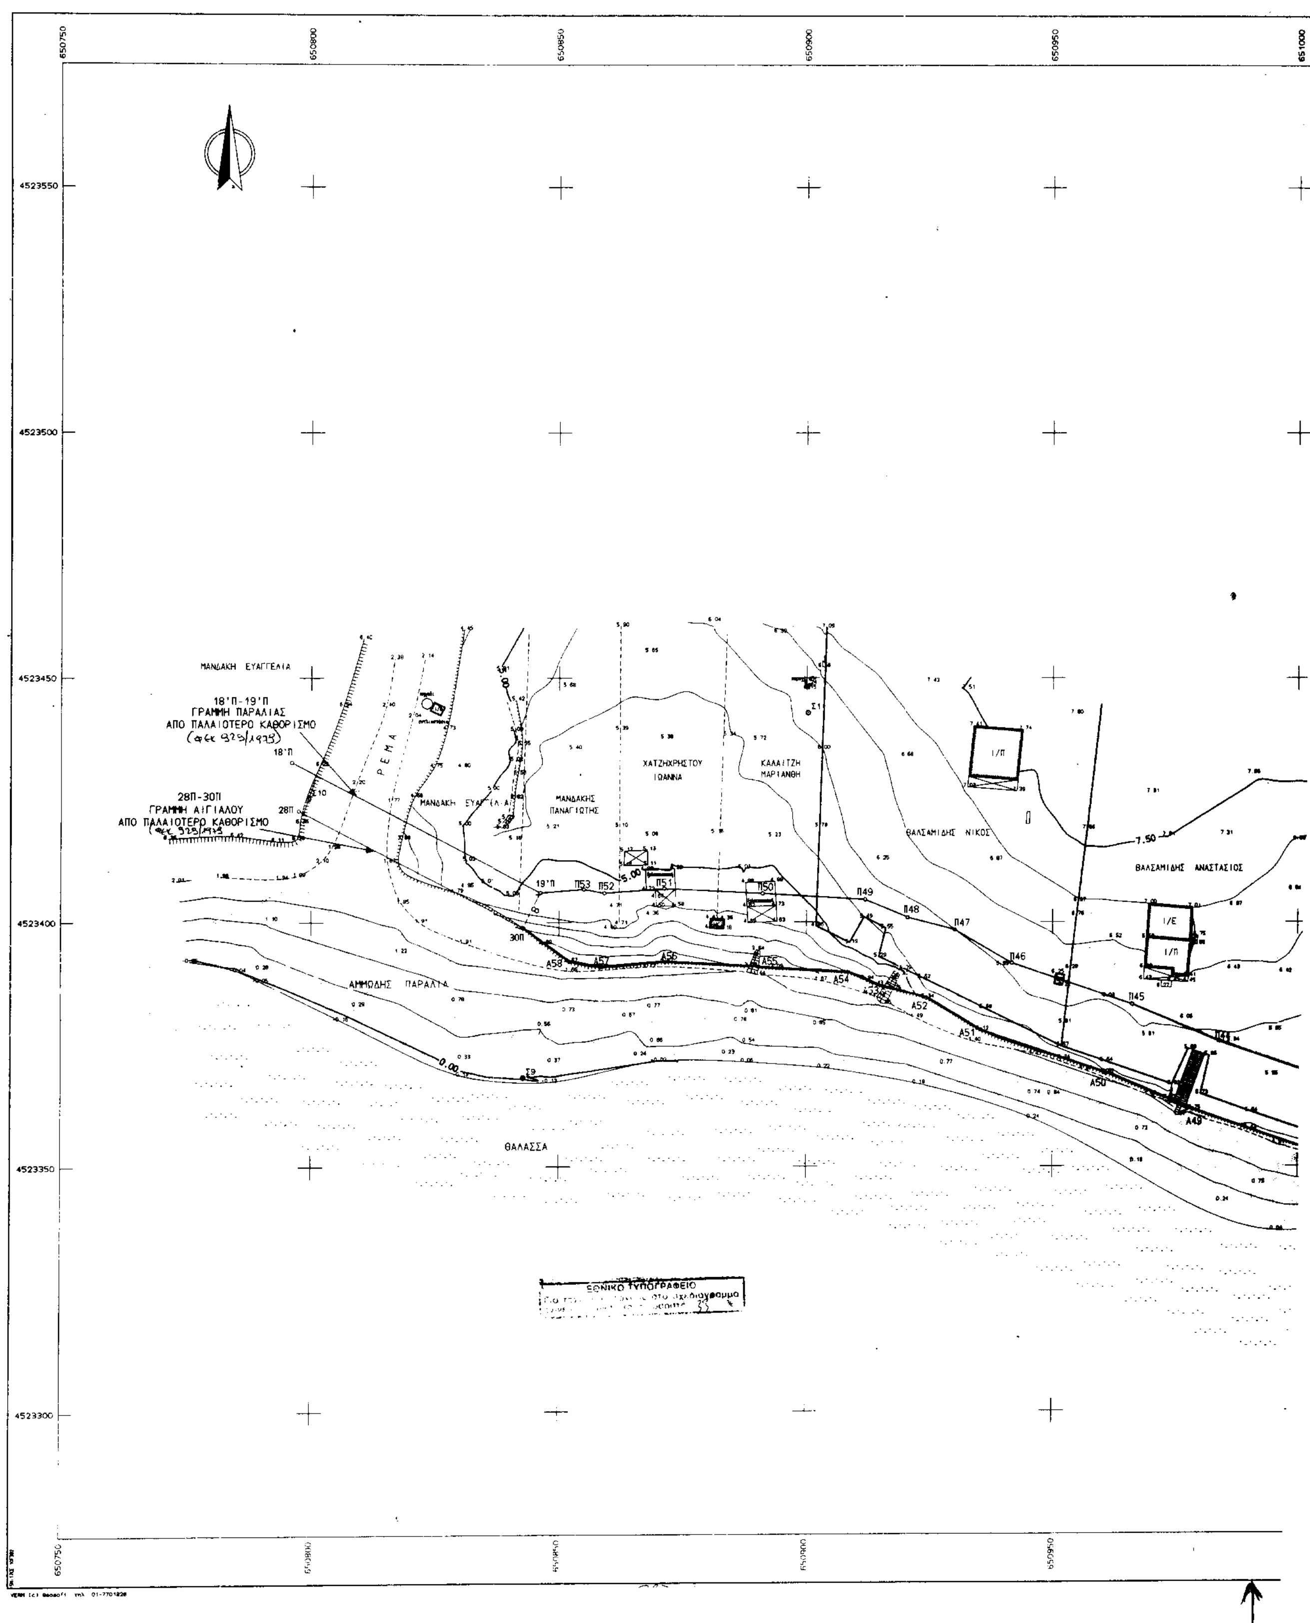
650750
650800
650850
650900
650950
651000
4523550
4523500
4523450
4523400
4523350
4523300
ΜΑΝΔΑΚΗ ΕΥΑΓΓΕΛΙΑ
18'Π-19'Π
ΓΡΑΜΜΗ ΠΑΡΑΛΙΑΣ
ΑΠΟ ΠΑΛΑΙΟΤΕΡΟ ΚΑΘΟΡΙΣΜΟ
28Π-30Π
ΓΡΑΜΜΗ ΑΙΓΙΑΛΟΥ
ΑΠΟ ΠΑΛΑΙΟΤΕΡΟ ΚΑΘΟΡΙΣΜΟ
ΡΕΜΑ
ΜΑΝΔΑΚΗΣ ΠΑΝΑΓΙΩΤΗΣ
ΧΑΤΖΗΧΡΗΣΤΟΥ ΙΩΑΝΝΑ
ΚΑΛΑΙΤΖΗ ΜΑΡΙΑΝΘΗ
ΒΑΛΣΑΜΙΔΗΣ ΝΙΚΟΣ
ΒΑΛΣΑΜΙΔΗΣ ΑΝΑΣΤΑΣΙΟΣ
Ι/Π
Ι/Ε
ΑΜΜΩΔΗΣ ΠΑΡΑΛΙΑ
ΘΑΛΑΣΣΑ
Π45
Π46
Π47
Π48
Π49
Π50
Π51
Π52
Π53
19'Π
30Π
Α49
Α50
Α51
Α52
Α54
Α55
Α56
Α57
Α58
Σ9
7.50
5.00
0.00
ΕΘΝΙΚΟ ΤΥΠΟΓΡΑΦΕΙΟ



651000
651050
651100
651150
ΣΙΣΜΑΝΙΔΟΥ ΕΥΑΓΓΕΛΙΑ
ΣΙΣΜΑΝΙΔΗΣ ΠΕΤΡΟΣ
ΚΑΡΑΝΙΚΟΛΑΟΥ ΗΛΙΑΣ
ΒΑΛΣΑΜΙΔΗΣ ΑΡΙΣΤΟΚΛΗΣ
ΒΑΛΣΑΜΙΔΗΣ ΠΑΝΑΓΙΩΤΗΣ
Ι/Ε
ΑΜΜΩΔΗΣ ΠΑΡΑΛΙΑ
ΘΑΛΑΣΣΑ
ΘΑΛΑΣΣΑ
10.00
7.50
5.00
2.50
0.00
Π22
Π23
Π24
Π25
Π26
Π27
Π28
Π31
Π32
Π33
Π34
Π35
Π36
Π37
Π38
Π39
Π40
Π41
Π42
Α24
Α25
Α26
Α27
Α28
Α29
Α30
Α31
Α32
Α33
Α34
Α35
Α36
Α37
Α38
Α39
Α40
Α41
Α42
Α43
Α44
Α45
Α46
Σ12
Σ13
Σ14
Μάκρη - Κομ


651250
651300
651350
651400
651450
ΤΡΙΑΝΤΑΦΥΛΛΙΔΗΣ ΔΗΜΗΤΡΙΟΣ
Ι/Π και υπόγειο
ΓΡΗΓΟΡΙΑΔΗΣ ΑΝΤΩΝΙΟΣ
ΣΙΣΜΑΝΙΔΗΣ ΣΑΒΒΑΣ
ΜΠΑΛΟΥΤΣΟΣ ΑΛΕΞΑΝΔΡΟΣ
ΜΠΑΛΟΥΤΣΟΥ ΛΑΜΠΡΙΝΗ
ΜΠΑΛΟΥΤΣΟΥ ΣΤΕΦΑΝΙΑ
ΒΑΦΕΙΑΔΟΥ ΑΓΛΑΙΑ
ΤΑΒΕΡΝΑ
ΤΡΙΓ. ΣΗΜΕΙΟ "ΔΡΑΓΑΝΑ" Η= 11.69
ΑΜΜΩΔΗΣ ΠΑΡΑΛΙΑ
περιοχή με βραχάκια
ΘΑΛΑΣΣΑ
Νέο Νοσοκομείο
Θάλασσα
ΠΕΡΙΟΧΗ ΜΕΛΕΤΗΣ
ΑΠΟΣΠΑΣΜΑ ΧΑΡΤΗ ΓΥΣ
Κλίμακα 1:5000

651500 651550

4523550 4523500 4523450 4523400

ΤΑΒΕΡΝΑ " ΔΕΛΦΟΙ "

ΕΜΜΑΝΟΥΗΛ ΜΙΧΑΗΛ

ΕΜΜΑΝΟΥΗΛ ΑΠΟΣΤΟΛΟΣ

ΝΤΑΒΕΡΝΙΑΡΗ ΕΛΕΥΘΕΡΙΑ

ΕΜΜΑΝΟΥΗΛ ΕΛΙΣΑΒΕΤ

ΛΑΣΚΑΡΕΛΗ ΑΝΝΑ


ΛΑΣΚΑΡΕΛΗΣ ΙΩΑΝΝΗΣ

ΛΑΣΚΑΡΕΛΗΣ ΝΙΚΟΣ

ΧΑΦΙΑΔΗΣ ΧΡΗΣΤΟΣ

ΑΜΜΩΔΗΣ ΠΑΡΑΛΙΑ

ΘΑΛΑΣΣΑ

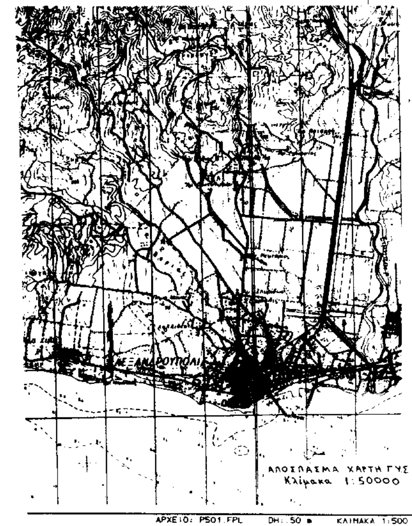

ΑΡΧΕΙΟ: PS01.FPL DH: 50 m ΚΛΙΜΑΚΑ 1:500

ΣΥΝΤΕΤΑΓΜΕΝΕΣ ΣΗΜΕΙΩΝ ΓΡΑΜΜΗΣ ΑΙΓΙΑΛΟΥ
ΣΥΣΤΗΜΑ ΕΓΣΑ 87 (Κ=0.9998)

ΣΗΜΕΙΟ	X (M)	Ψ (M)
Α1	651513.683	4523460.303
Α2	651492.237	4523457.772
Α3	651479.913	4523454.481
Α4	651471.994	4523453.944
Α5	651466.677	4523454.053
Α6	651452.501	4523449.708
Α7	651438.569	4523442.961
Α8	651436.941	4523441.937
Α9	651426.493	4523439.464
Α10	651406.643	4523436.035
Α11	651399.794	4523433.779
Α12	651390.590	4523432.512
Α13	651379.750	4523430.343
Α14	651372.901	4523427.937
Α15	651371.691	4523432.106
Α16	651361.028	4523431.854
Α17	651362.211	4523427.084
Α18	651346.149	4523426.914
Α19	651327.835	4523432.905
Α20	651305.524	4523434.224
Α21	651277.184	4523433.666
Α22	651261.388	4523430.674
Α23	651241.882	4523424.701
Α24	651210.440	4523412.616
Α25	651196.668	4523403.350
Α26	651180.417	4523393.211
Α27	651176.379	4523384.100
Α28	651172.533	4523370.194
Α29	651174.881	4523360.141
Α30	651171.481	4523354.772
Α31	651153.547	4523351.250
Α32	651129.569	4523347.316
Α33	651128.810	4523358.814
Α34	651119.608	4523358.725
Α35	651106.983	4523342.500
Α36	651084.468	4523337.387
Α37	651069.020	4523339.122
Α38	651061.534	4523333.209
Α39	651060.424	4523334.256
Α40	651063.449	4523342.832
Α41	651053.881	4523347.357
Α42	651048.499	4523344.598
Α43	651041.372	4523348.255
Α44	651035.052	4523343.970
Α45	651028.036	4523352.490
Α46	651021.631	4523353.321
Α47	651006.189	4523353.562
Α48	651003.229	4523353.097
Α49	650978.537	4523361.589
Α50	650960.821	4523369.053
Α51	650935.429	4523377.909
Α52	650924.308	4523384.415
Α53	650915.709	4523386.671
Α54	650908.412	4523389.754
Α55	650890.261	4523390.863
Α56	650871.433	4523391.858
Α57	650858.327	4523390.860
Α58	650852.171	4523392.053
28Π	650797.440	4523422.820
30Π	650842.527	4523398.985

ΣΥΝΤΕΤΑΓΜΕΝΕΣ ΣΗΜΕΙΩΝ ΓΡΑΜΜΗΣ ΠΑΡΑΛΙΑΣ
ΣΥΣΤΗΜΑ ΕΓΣΑ 87 (Κ=0.9998)

ΣΗΜΕΙΟ	X (M)	Ψ (M)
Π1	651511.925	4523475.200
Π2	651489.409	4523472.543
Π3	651477.447	4523469.348
Π4	651471.639	4523468.955
Π5	651464.580	4523469.099
Π6	651447.002	4523463.712
Π7	651431.059	4523455.959
Π8	651423.486	4523454.167
Π9	651403.000	4523450.628
Π10	651396.396	4523448.453
Π11	651388.093	4523447.309
Π12	651375.774	4523444.845
Π13	651371.426	4523443.317
Π14	651371.336	4523447.102
Π15	651360.673	4523446.850
Π16	651360.787	4523442.035
Π17	651348.463	4523441.940
Π18	651330.655	4523447.764
Π19	651305.820	4523449.233
Π20	651275.722	4523448.640
Π21	651257.804	4523445.473
Π22	651236.923	4523438.865
Π23	651203.427	4523425.990
Π24	651188.700	4523415.936
Π25	651168.589	4523403.541
Π26	651162.217	4523389.166
Π27	651157.057	4523370.506
Π28	651157.789	4523367.370
Π29	651150.931	4523366.023
Π30	651143.439	4523364.925
Π31	651142.843	4523373.951
Π32	651112.218	4523373.655
Π33	651098.436	4523355.941
Π34	651083.620	4523352.576
Π35	651076.158	4523353.414
Π36	651053.613	4523364.076
Π37	651048.502	4523361.456
Π38	651040.312	4523365.658
Π39	651037.945	4523364.054
Π40	651035.845	4523366.603
Π41	651022.716	4523368.306
Π42	651005.134	4523368.580
Π43	651004.583	4523368.494
Π44	650983.894	4523375.609
Π45	650966.208	4523383.060
Π46	650941.745	4523391.593
Π47	650930.105	4523398.401
Π48	650920.556	4523400.907
Π49	650911.888	4523404.570
Π50	650891.115	4523405.839
Π51	650871.258	4523406.888
Π52	650859.199	4523405.970
Π53	650855.023	4523406.779
18'Π	650796.050	4523432.800
19'Π	650846.266	4523406.057

ΣΥΝΤΕΤΑΓΜΕΝΕΣ ΤΡΙΓΩΝΟΜΕΤΡΙΚΩΝ & ΠΟΛΥΓΩΝΙΚΩΝ ΣΗΜΕΙΩΝ
ΣΥΣΤΗΜΑ ΕΓΣΑ 87 (Κ=0.9998)

ΣΗΜΕΙΟ	X (M)	Ψ (M)
Τ9 (ΔΡΑΓΑΝΑ)	651272.154	4523456.159
Τ20 (ΚΩΝΟΣ)	651735.270	4526442.403
Σ1	651479.025	4523506.472
Σ2	651510.943	4523460.274
Σ3	651438.432	4523440.932
Σ4	651364.694	4523434.615
Σ5	651179.986	4523346.354
Σ6	651171.469	4523362.041
Σ7	651064.515	4523336.755
Σ8	651004.157	4523353.857
Σ9	650842.788	4523368.189
Σ10	650799.440	4523425.355
Σ11	650900.242	4523442.890
Σ12	651010.855	4523454.281
Σ13	651128.907	4523451.753
Σ14	651183.089	4523452.186
Σ15	651325.598	4523503.995
Σ16	651408.204	4523531.885
Σ17	651471.811	4523455.359

ΥΨΟΜΕΤΡΟ Τ9 .... 11.69μ (επάνω)

ΕΙΔΟΣ ΕΔΑΦΟΥΣ ΚΑΙ ΧΛΩΡΙΔΑΣ

Το έδαφος μεταξύ του πρανούς και της θάλασσας είναι αμμοχαλικώδες (άμμος και μικρες κροκάλες). Υπάρχει μία βραχώδης προεξοχη που εισχωρεί στη θάλασσα στο μέσον περίπου της περιοχής καθώς επισης και μία μικρή περιοχή διασπαρτη από βραχάκια.
Το υπόλοιπο έδαφος είναι κατά τμήματα είτε καλλιεργήσιμο (ελιες) είτε χέρσο με μικρές κλίσεις ως επί το πλείστον με εξαιρεση τις περιοχές εκατέρωθεν των όχθεων των δύο ρεμάτων που διασχίζουν την περιοχή όπου οι κλίσεις είναι μεγαλύτερες.
Στις ιδιοκτησίες που υπάρχουν μόνιμες κατασκευές (εξοχικές κατοικίες) υπάρχουν τμήματα εδάφους καλυμμένα από " γκαζόν " και καλλωπιστικά φυτά.

ΣΥΜΒΟΛΙΣΜΟΙ	
	οριογραμμή αιγιαλού (κόκκινη)
	οριογραμμή παλ. αιγιαλού (κυανή)
	οριογραμμή παραλίας (κίτρινη)
	κολώνα δικτύου ΔΕΗ
	κολώνα δικτύου ΟΤΕ
	μεγάλο δένδρο
	μικρός βράχος
	αμμοχαλικώδης παραλία
	θάλασσα
	αρχή πτώσης πρανούς
	τέλος πτώσης πρανούς
	τοιχείο
	συρματόπλεγμα

ΝΟΜΑΡΧΙΑ
Δ/ΝΣΗ ΤΕΧΝΙΚΩΝ ΥΠΗΡΕΣΙΩΝ

ΤΟΠΟΓΡΑΦΙΚΟ ΔΙΑΓΡΑΜΜΑ
ΚΑΘΟΡΙΣΜΟΥ ΟΡΙΩΝ ΑΙΓΙΑΛΟΥ - ΠΑΡΑΛΙΑΣ.

ΠΕΡΙΟΧΗ " Δ Ρ Α Γ Α Ν Α "
ΔΗΜΟΥ Α Λ Ε Ξ / Π Ο Λ Η Σ
ΝΟΜΟΥ Ε Β Ρ Ο Υ

ΕΝΔΙΑΦΕΡΟΜΕΝΟΣ
ΜΠΑΛΟΥΤΣΟΣ ΔΗΜΗΤΡΙΟΣ
ΜΠΑΛΟΥΤΣΟΥ ΣΤΕΦΑΝΙΑ

ΥΠΟΜΝΗΜΑ ΕΠΙΤΡΟΠΗΣ ΚΑΘΟΡΙΣΜΟΥ ΟΡΙΩΝ ΑΙΓΙΑΛΟΥ ΠΑΡΑΛΙΑΣ

Το παρόν τοπογραφικό διάγραμμα συνοδεύει την από ....30.5.2002 Εκθεση της επιτροπής καθορισμού ορίων Αιγιαλού και Παραλίας (Αρθρο 3 Ν. 2971/2001).

1. Καθορίζεται η οριογραμμή αιγιαλού από τα σημεία Α1 έως και Α58 - 30Π με συνεχόμενη σειρά από Ανατολή προς Δύση με κόκκινη πολυγωνική γραμμή.

2. Καθορίζεται η οριογραμμή παραλίας από τα σημεία Π1 έως και Π53-19'Π με συνεχόμενη σειρά από Ανατολή προς Δύση με κίτρινη πολυγωνική γραμμή.

Καθορίζεται ζώνη παραλίας πλάτους 15 μ. (δεκαπέντε μέτρων) για εξυπηρέτηση των σκοπών της παρ. 2 του αρ. 1 Ν.2971 / 2001

Οι κορυφές εξασφαλίζονται όπως σημειώνεται στο διάγραμμα από σταθερά πολυγωνικά σημεία με συντεταγμένες ενταγμένες στο δίκτυο της ΓΥΣ.

Εντός της ζώνης παραλίας ευρίσκονται απλές περιφράξεις από συρματόπλεγμα, σκάλες από μπετόν για προσέγγιση στη παραλία, μία μικρή κατασκευή από ξύλο, ένα στέγαστρο και μία μικρή τουαλέτα,

Η επιτροπή διαπίστωσε ότι δεν υπάρχει παλαιός αιγιαλός.

Η ΕΠΙΤΡΟΠΗ

Ο ΠΡΟΕΔΡΟΣ

ΠΡ/ΝΟΣ ΤΗΣ ΚΤΗΜΑΤΙΚΗΣ ΥΠΗΡΕΣΙΑΣ Ν.Α ΕΒΡΟΥ

ΤΑ ΜΕΛΗ

1. ....
2. ....
3. ....
4. ....

ΑΛΕΚΑ ΠΑΣΣΟΠΟΥΛΟΥ
Διευθύντρια ΠΕ. ΧΩ.

ΤΣΟΜΑΚΤΣΗΣ Ν. ΜΑΡΙΟΣ
ΑΓΡΟΝΟΜΟΣ ΤΟΠΟΓΡΑΦΟΣ ΜΗΧΑΝΙΚΟΣ Ε.Μ.Π.
ΑΡΙΘ. ΜΗΤΡ. ΤΕΕ 58532
Δημοκρατίας 140 - Τηλ. 20622
ΑΦΜ 04915406 - ΔΟΥ Αλεξ/πολης

ΣΥΝΤΑΞΑΣ	ΗΜΕΡΟΜΗΝΙΑ	ΙΑΝΟΥΑΡΙΟΣ 2002	ΥΠΟΓΡΑΦΗ
ΕΛΕΓΧΟΣ	Επιβλέπων	ημερομηνία	
		υπογραφή	
	Τμ. Μελετών	ημερομηνία 31.5.2002	
		υπογραφή	
ΘΕΩΡΗΣΗ		ημερομηνία 31.5.2002	
		υπογραφή	

ΠΑΝΑΓΙΩΤΗΣ Δ. ΚΥΒΕΛΟΣ

ΔΙΑΝΟΜΗ ΠΙΝΑΚΙΔΩΝ

A1

ΤΡΙΓΩΝΟΜΕΤΡΙΚΗ ΕΞΑΡΤΗΣΗ : ΤΡ. ΣΗΜΕΙΑ "ΔΡΑΓΑΝΑ & ΚΩΝΟΣ"
ΥΨΟΜΕΤΡΙΚΗ ΑΦΕΤΗΡΙΑ : ΥΨΟΜ. ΤΡ. ΣΗΜΕΙΟ ΔΡΑΓΑΝΑ
ΜΕΘΟΔΟΣ ΑΠΟΤΥΠΩΣΗΣ : ΟΡΘΟΓΩΝΙΩΝ ΣΥΝΤΕΤΑΓΜΕΝΩΝ
ΧΡΟΝΟΛΟΓΙΑ ΑΠΟΤΥΠΩΣΗΣ : Ι Α Ν Ο Υ Α Ρ Ι Ο Σ 2002

ΚΛΙΜΑΚΑ		ΑΡ. ΣΧΕΔΙΟΥ
1:500		Α1

Αριθ. Ι-2847 (2)

Καθορισμός χρήσης γης τεμαχίου προς παραχώρηση του αγροκτήματος Πόταμου Ν. Έβρου.

Ο ΝΟΜΑΡΧΗΣ ΕΒΡΟΥ

Έχοντας υπόψη.

1. Το Ν. 1512/11/1/85 (ΦΕΚ 4Α) «Τροποποίηση και συμπλήρωση πολεοδομικών διατάξεων κλπ.» και ειδικά το άρθρο 3 « καθορισμός χρήσεων παραχωρούμενων δημοσίων εκτάσεων».

2. Το με αριθ. 5372/30.8.2002 έγγραφο της Δ/νσης Γεωργικής Ανάπτυξης της Περιφέρειας Ανατ. Μακεδονίας και Θράκης.

3. Το από με αριθ. Ζ/5513/18.6.2002 έγγραφο του Τμήματος Ζωικής Παραγωγής της Δ/νσης Αγροτικής Ανάπτυξης Έβρου.

4. Το με αριθ. Ι-1048/16.4.2002 έγγραφο της Δ/νσης Πολεοδομίας και Περιβάλλοντος

5. Το με αριθ. 3544/15.4.2002 έγγραφο της Δ/νσης Υγείας Έβρου.

6. Το με αριθ. 535/01/26.3.2002 έγγραφο της Δ/νσης Τοπογραφίας Έβρου.

7. Το με αριθ. 726/23.4.2002 έγγραφο της ΙΘ΄ Εφορίας Προϊστορικών και Κλασικών Αρχαιοτήτων.

8. Το με αριθ. 1973/8.4.2002 έγγραφο του Δασαρχείου Αλεξανδρούπολης.

9. Το με αριθ. 335/18.4.2002 έγγραφο του Ελληνικού Οργανισμού Τουρισμού, Γραφείο Κομοτηνής.

10.Την με αριθ. 313/2002 απόφαση του Δημοτικού Συμβουλίου του Δήμου Αλεξανδρούπολης, αποφασίζουμε:

Καθορίζουμε την χρήση γης του τεμαχίου προς παραχώρηση αριθ. 523 η έκτασης 5.000 τ.μ. του αγροκτήματος Πόταμου Ν. Έβρου Σ.Δ. 1968 Ο.Δ. 1932 ως «Χώρος για την ανέγερση Σταυλικών Εγκαταστάσεων», όπως φαίνεται στο συνημμένο στην παρούσα απόφαση τοπογραφικό διάγραμμα που θεωρήθηκε από τον αναπλ. Δ/ντή της Δ/νσης Πολεοδομίας και Περιβάλλοντος του Νομαρχιακού Διαμερίσματος Έβρου με την από 13.9.2002 πράξη του.

Η απόφαση αυτή να δημοσιευθεί στην Εφημερίδα της Κυβερνήσεως.


Αλεξανδρούπολη, 13 Σεπτεμβρίου 2002

Ο Νομάρχης
ΓΕΩΡΓΙΟΣ ΝΤΟΛΙΟΣ

ΕΛΛΗΝΙΚΗ ΔΗΜΟΚΡΑΤΙΑ
ΝΟΜ/ΚΗ ΑΥΤΟΔΙΟΙΚΗΣΗ
ΡΟΔΟΠΗΣ - ΕΒΡΟΥ
ΝΟΜ/ΚΟ ΔΙΑΜ/ΣΜΑ ΕΒΡΟΥ
Δ/ΝΣΗ ΠΟΛ/ΜΙΑΣ & ΠΕΡ/ΝΤΟΣ

ΕΘΝΙΚΟ ΤΥΠΟΓΡΑΦΕΙΟ
Για τεχνικούς λόγους στο σχεδιάγραμμα έγινε σμίκρυνση κατά ποσοστό 78 %

ΚΑΘΟΡΙΣΜΟΣ ΧΡΗΣΗΣ ΓΗΣ ΤΟΥ ΤΕΜΑΧΙΟΥ
ΑΡΙΘ. 523 η του ΑΓΡΟΚΤΗΜΑΤΟΣ ΠΟΤΑΜΟΥ
Σ.Δ. 1968 Ν. ΕΒΡΟΥ.

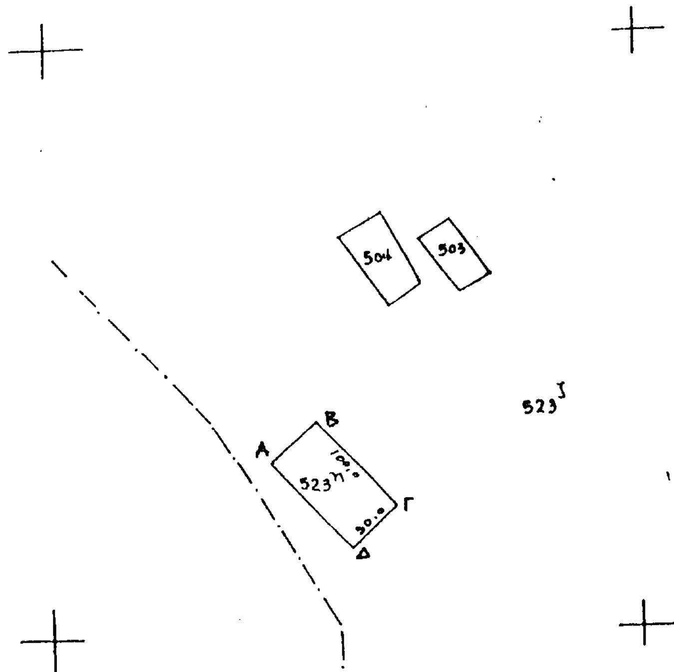

ΘΕΩΡΗΘΗΚΕ
και συνοδεύει την αριθ. Ι - 2847/13.9.2002 απόφαση του Νομάρχη Έβρου για τον καθορισμό χρήσης γής τεμαχίου του Αγροκτήματος Πόταμου Ν. Έβρου.

Ε (ΑΒΓΔΑ) = 5.000 τ.μ.
ΚΛΙΜΑΞ : 1 : 5000

Αλεξ/πολη 13.9.2002
Ο Αναπλ. Δ/ντής



ΑΠΟΣΤΟΛΟΣ ΨΑΡΡΑΣ
ΠΟΛ/ΦΟΣ ΜΗΧ/ΚΟΣ ΜΕ Α΄β.